


RZUT PARTERU IV-IV SKALA 1:50


M2	PU: 37,92 m ²
	PM: 20,05 m ²

M4	PU: 64,52 m ²
	PM: 41,51 m ²

M4	PU: 63,49 m ²
	PM: 38,96 m ²

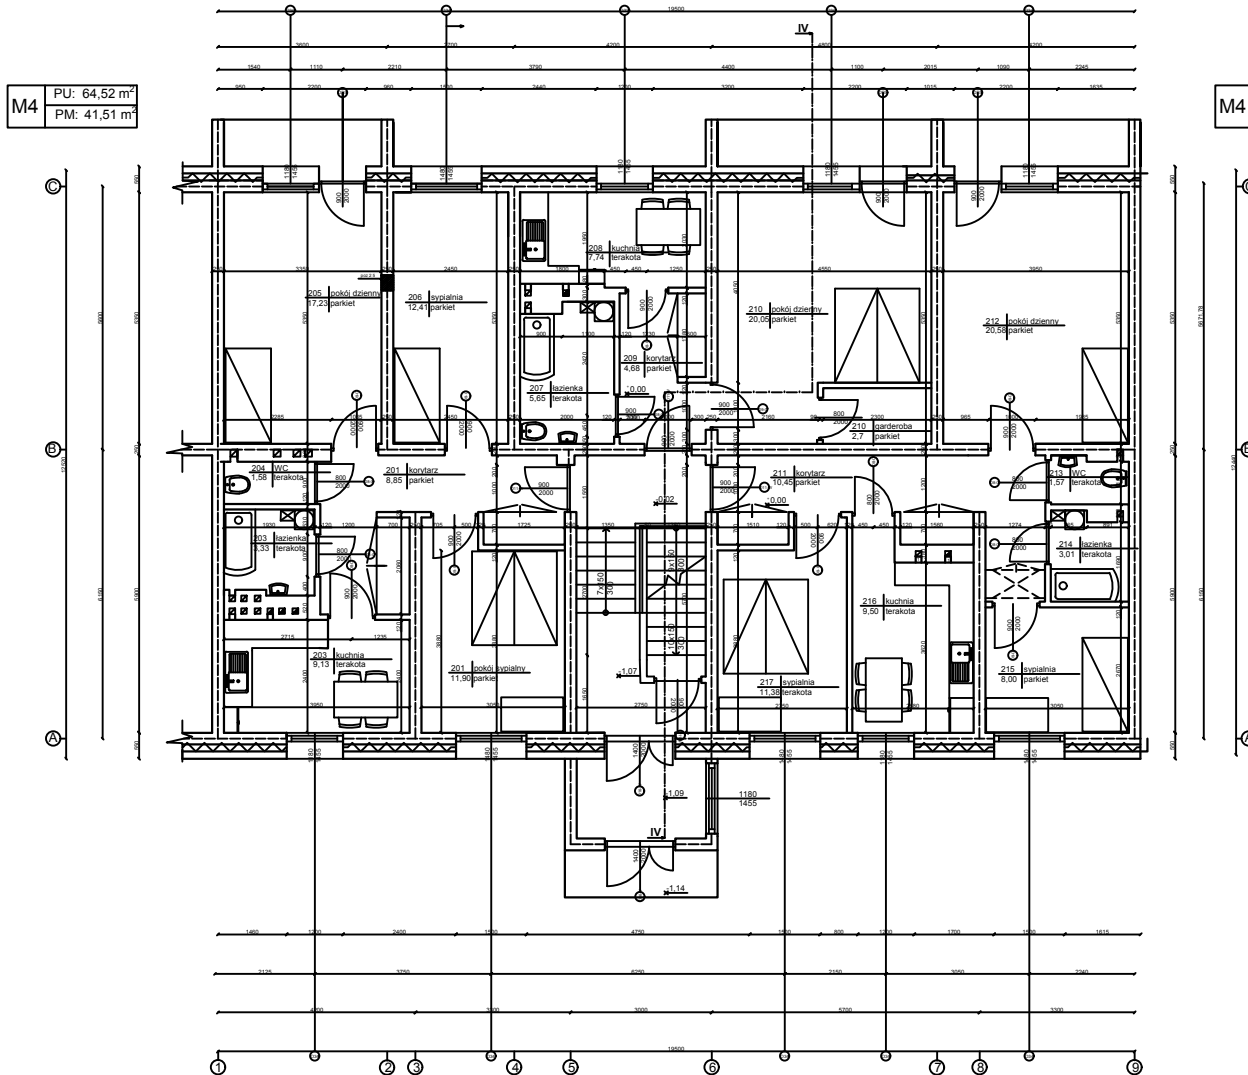

Schemat budynku

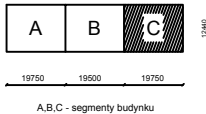

Politechnika Białostocka Wydział Budownictwa i Inżynierii Środowiska Katedra Budownictwa i Inżynierii Drogowej	Budynek mieszkalny wielorodzinny				
	Rzut kondygnacji parteru				
	Nr. rys. 3.1				
	Podziałka 1:50		Branża: Architektura		
	Funkcja	Tytuł zawodowy	Imię i Nazwisko	Data/cena	podpis
projektant	student	Dorota Moczulska			
wykonawca	MGR INŻ	Jerzy Szymański			