
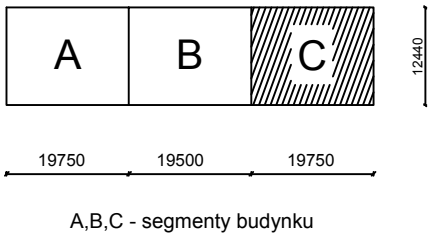


RZUT DACHU V-V SKALA 1:50

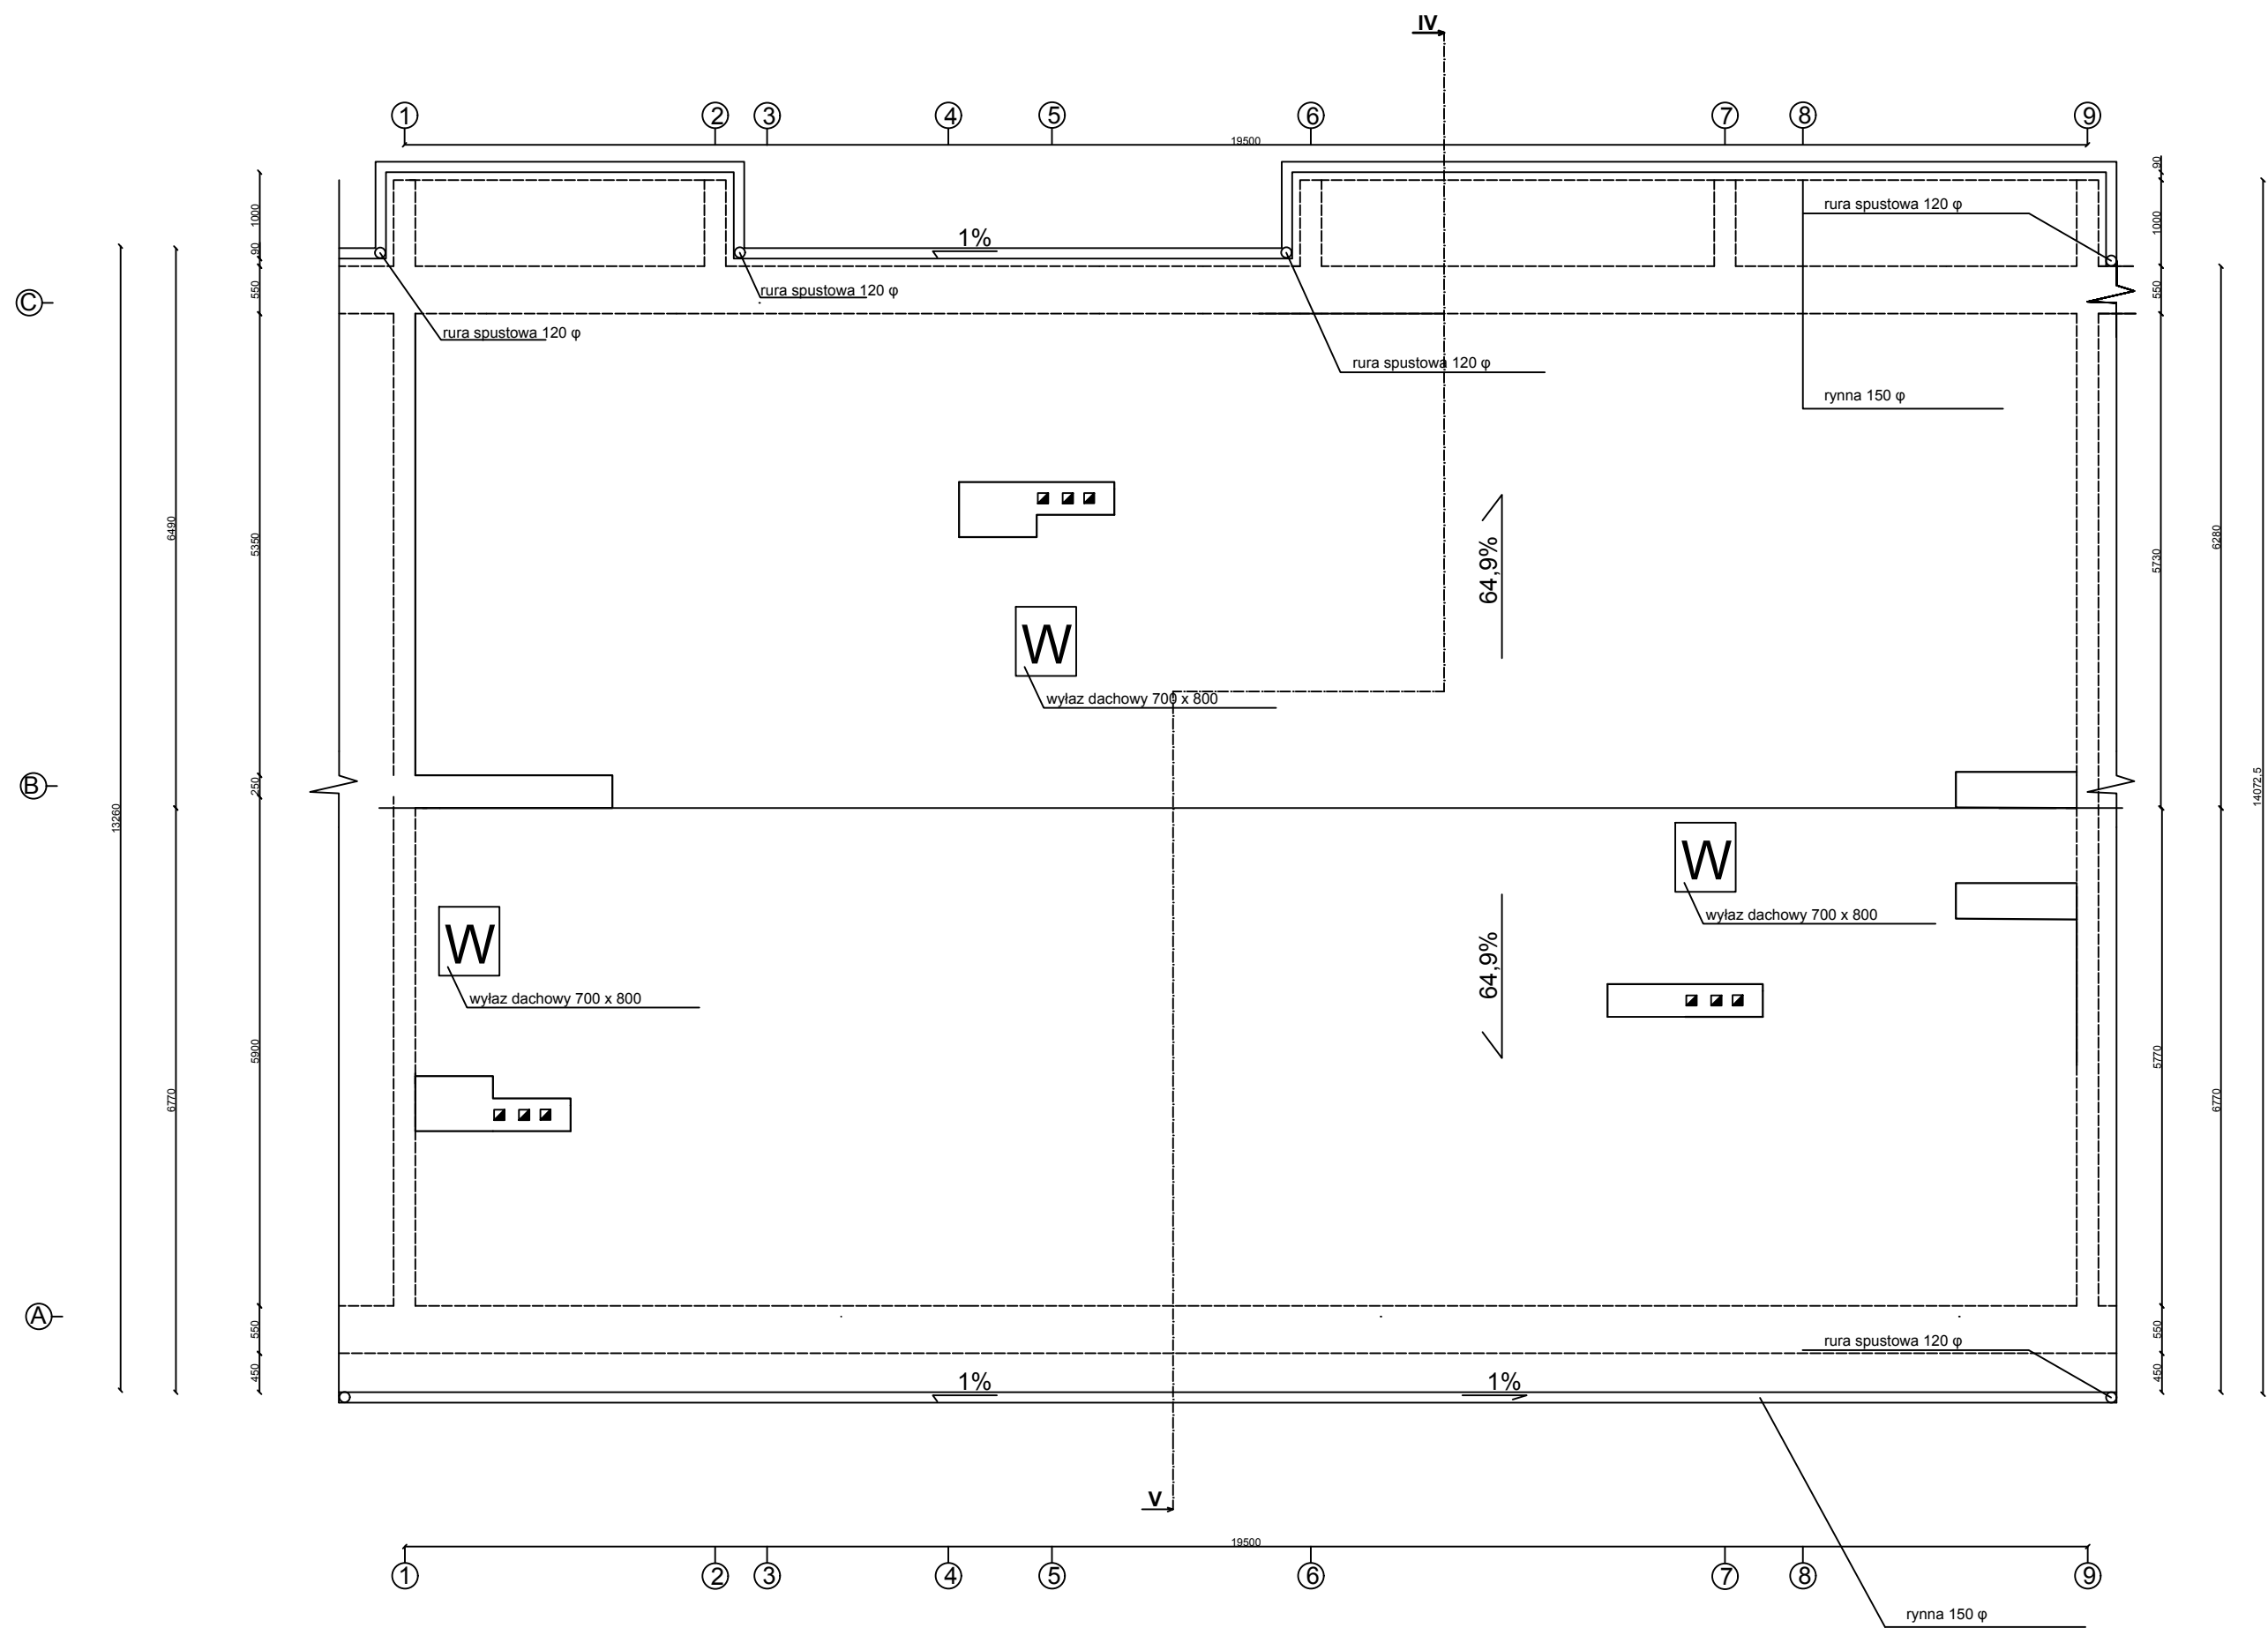

Politechnika Białostocka Wydział Budownictwa i Inżynierii Środowiska Katedra Budownictwa i Inżynierii Drogowej	Budynek mieszkalny wielorodzinny				
	Rzut dachu				
	Nr. rys. 3.3				
	Podziałka 1:50		Branża: Architektura		
	Funkcja	Tytuł zawodowy	Imię i Nazwisko	Data/ocena	podpis
projektant	student	Dorota Moczulska			
weryfikator	mgr inż.	Jerzy Sulewski			