


RZUT PIWNIC III-III SKALA 1:50

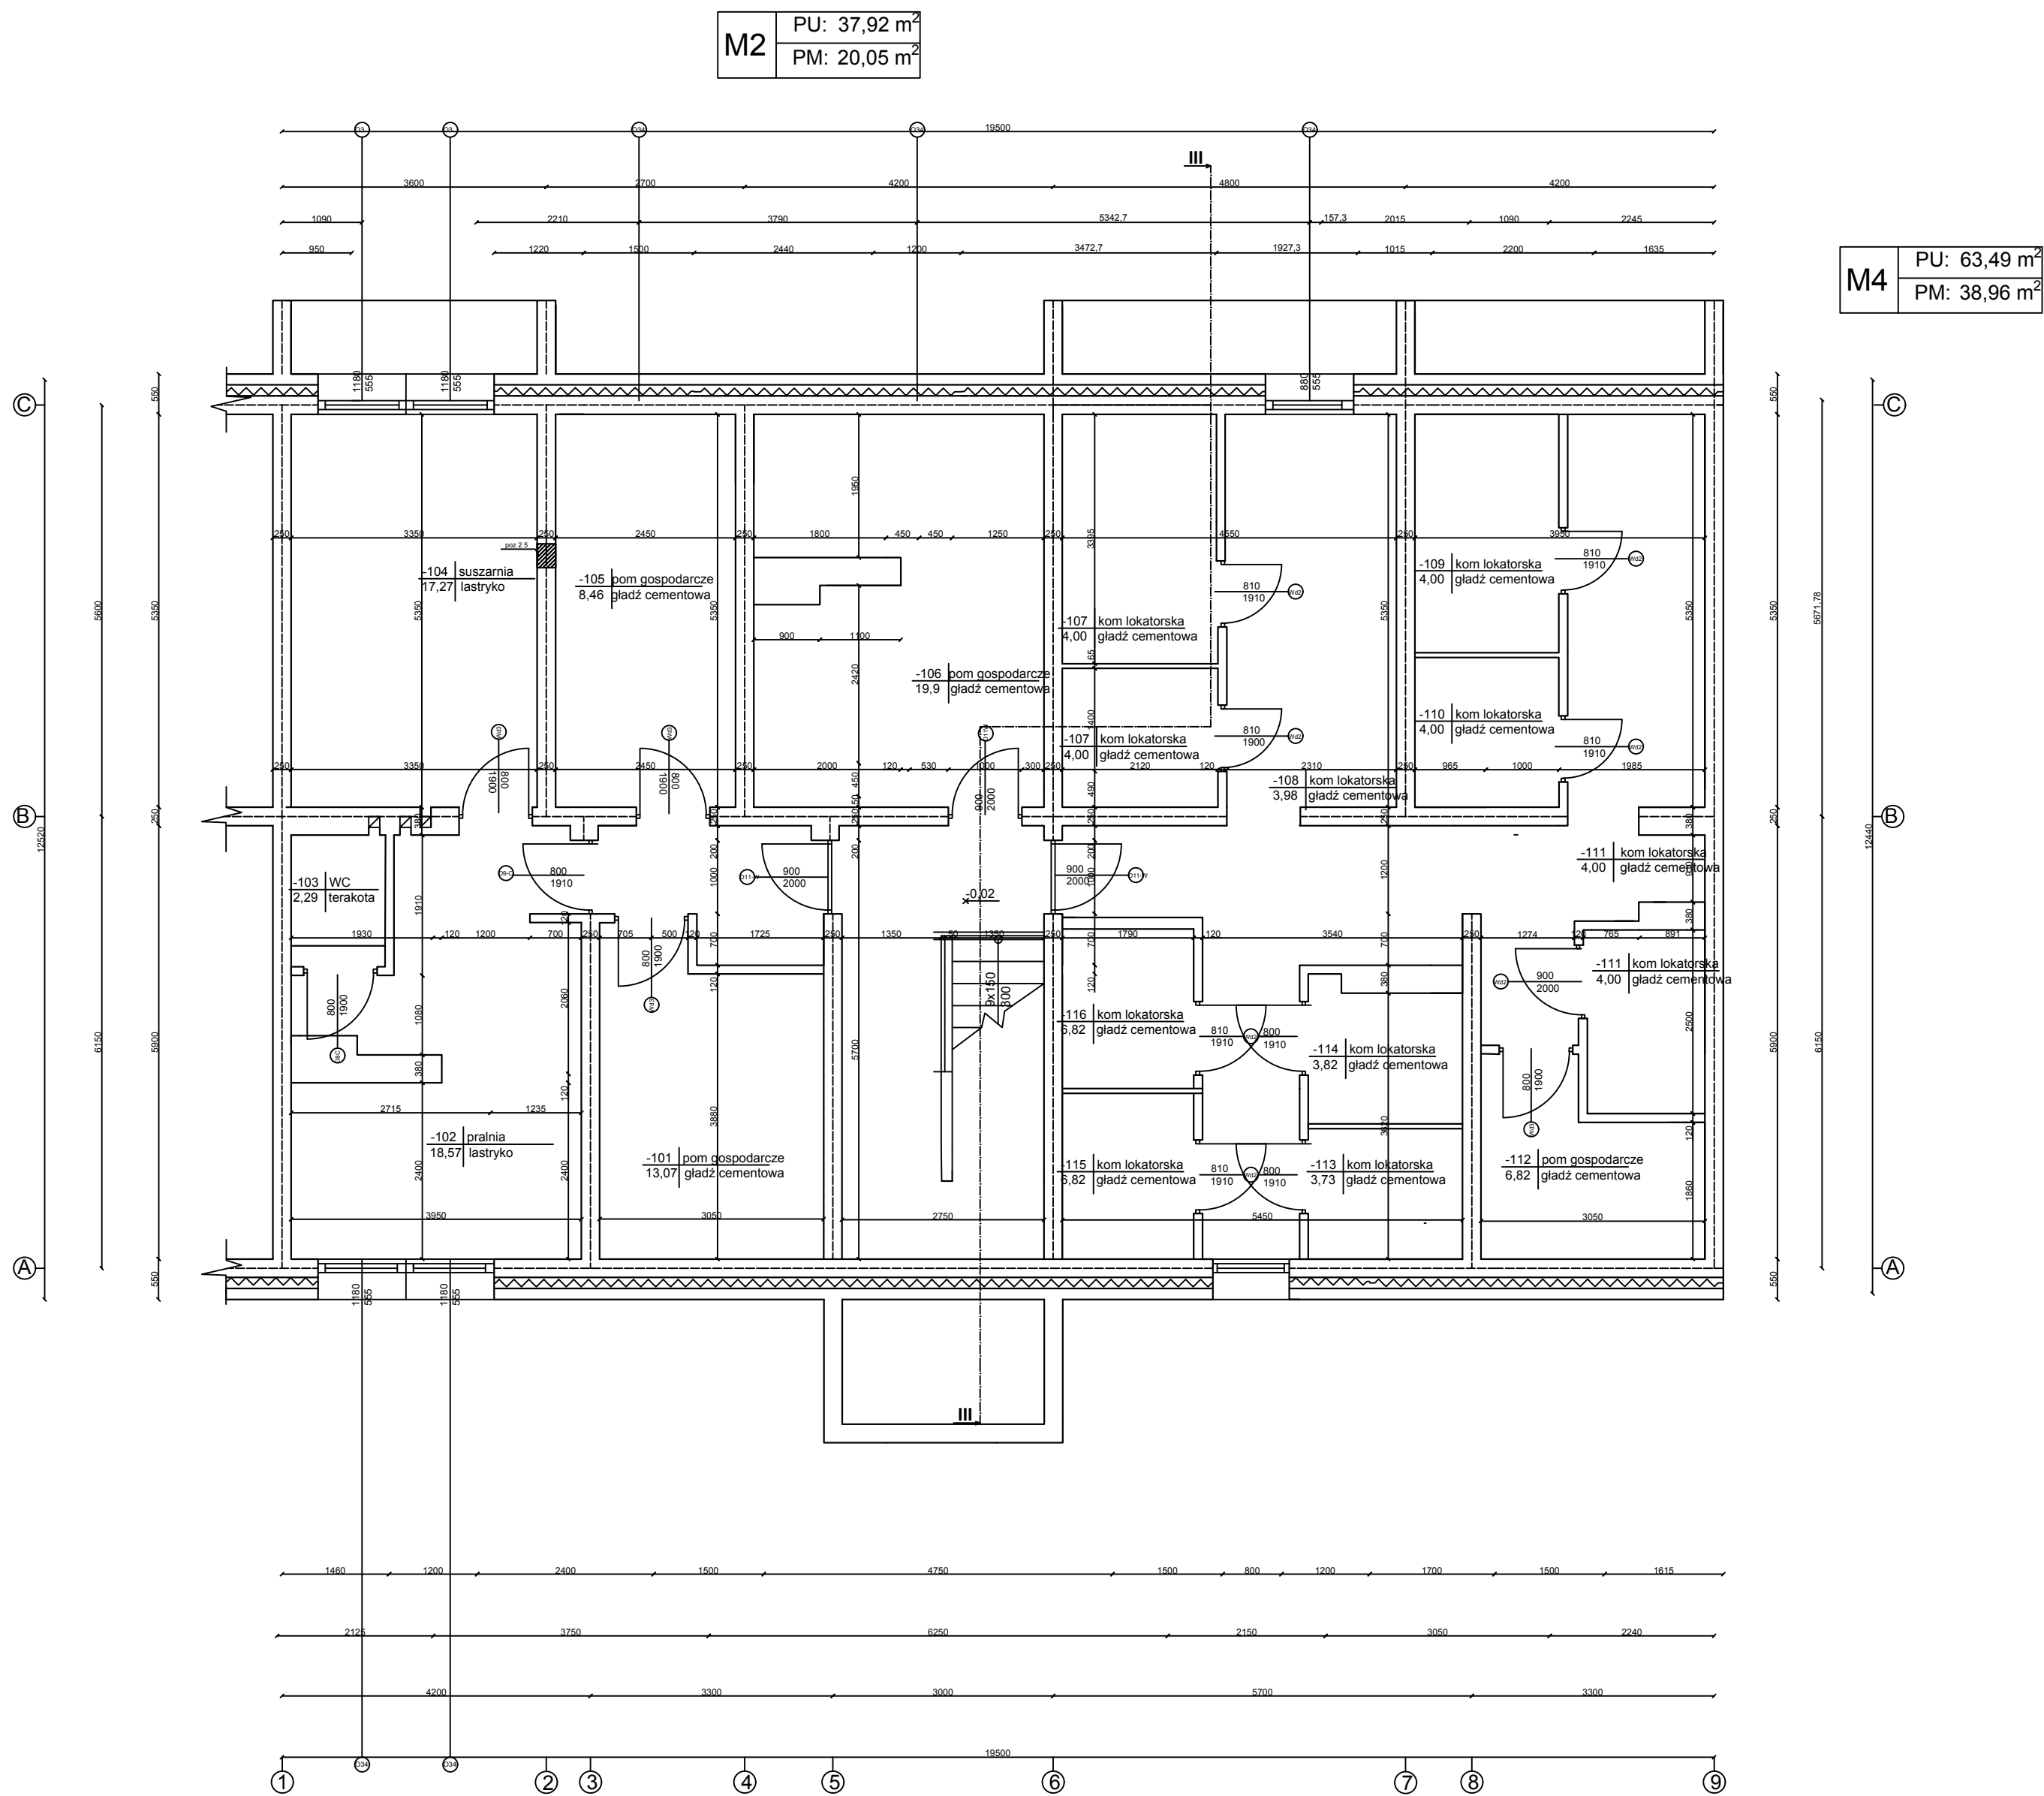

Schemat budynku

A

B

C

197501950019750

A,B,C - segmenty budynku

Wydział Budownictwa i Inżynierii Środowiska	Politechnika Białostocka				
	Budynek mieszkalny wielorodzinny				
	Rzut piwnic				
	Nr. rys. 3.2				
	Podziałka 1:50		Branża: Architektura		
Katedra Budownictwa i Inżynierii Drogowej	Funkcja	Tytuł zawodowy	Imię i Nazwisko	Data/ocena	podpis
	projektant	student	Dorota Moczulska		
	weryfikator	MGR INŻ	Jerzy Sulewski		