



ELEWACJA TYLNA

SKALA 1:50

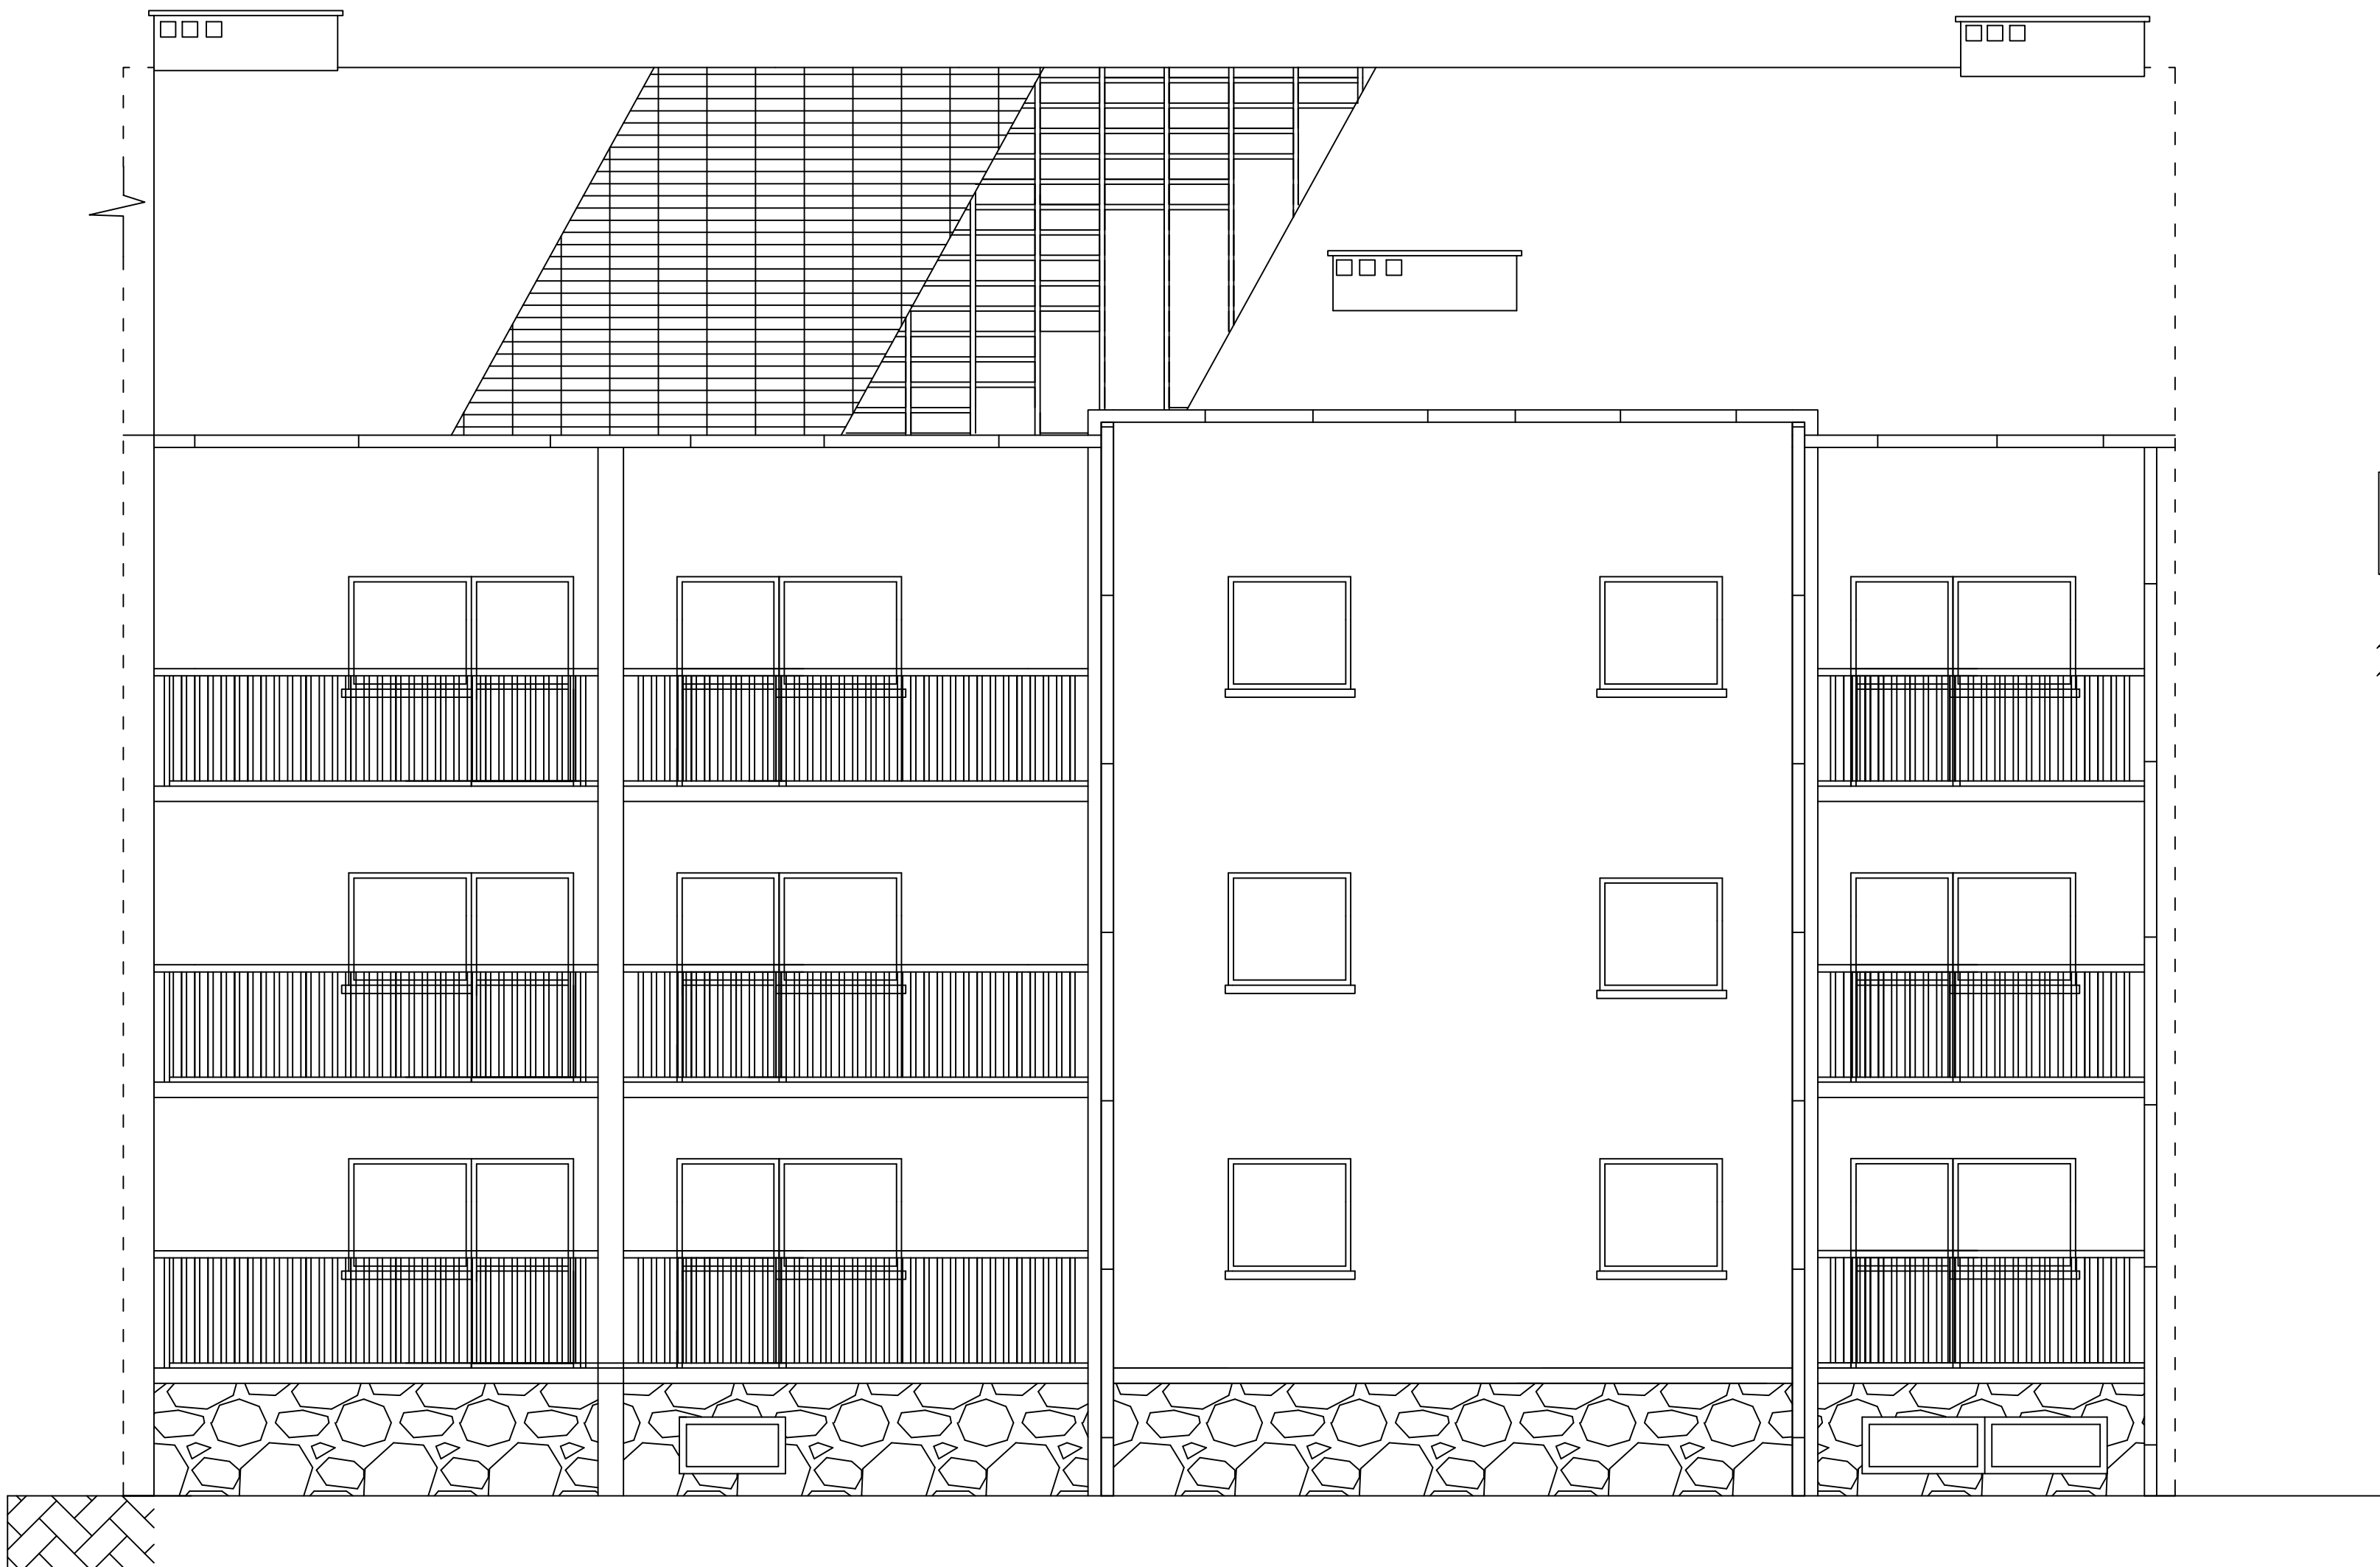

Schemat budynku

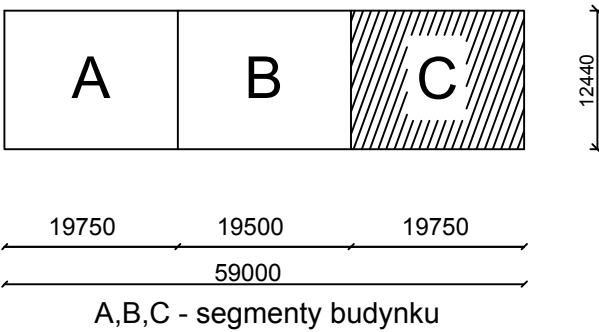

Politechnika Białostocka Wydział Budownictwa i Inżynierii Środowiska Katedra Budownictwa i Inżynierii Drogowej	Budynek mieszkalny wielorodzinny			
	Elewacja tylna			
	Nr. rys. 3.7			
	Podziałka 1:50	Branża: Architektura		
	Funkcja	Tytuł zawodowy	Imię i Nazwisko	Data/ocena
projektant		student	Dorota Moczulska	podpis
weryfikator		MGR INŻ	Jerzy Sulewski	